


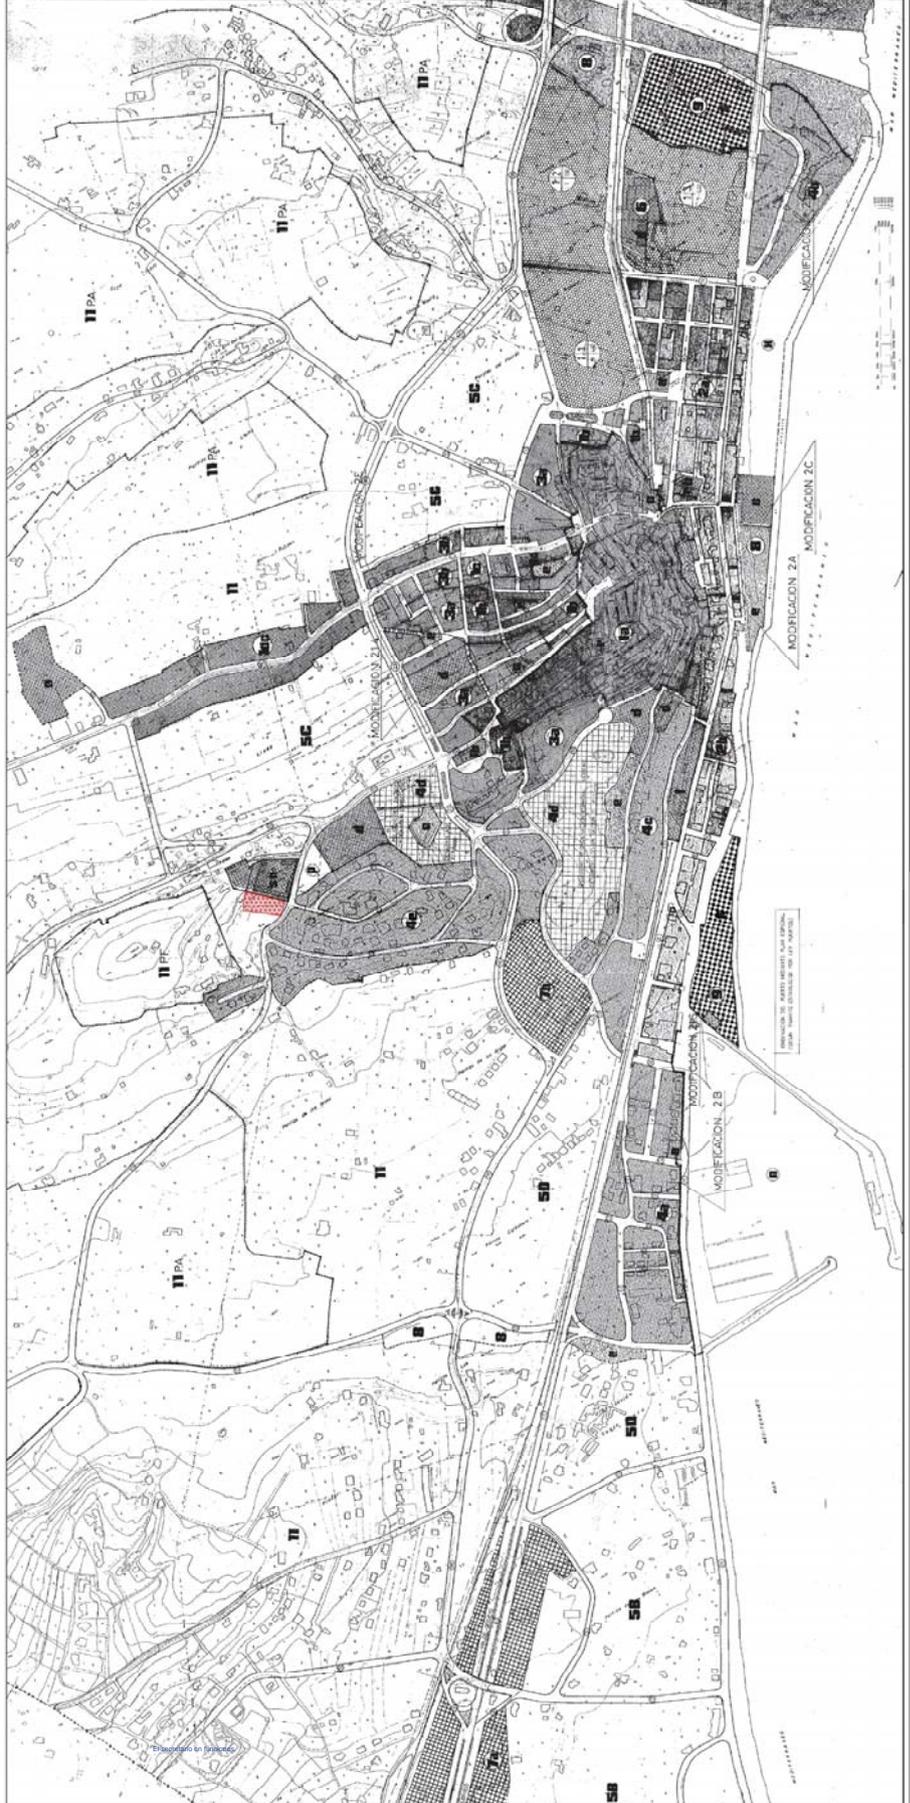

DILIGENCIA: Para hacer constar que por Resolución 79-2018 de 16 de enero de 2018, la Concejala de Urbanismo, resolvió someter a exposición pública el presente plano, durante un plazo de 45 días.
El secretario en funciones.



AYUNTAMIENTO DE ALTEA
 CONCEJALIA DE URBANISMO
 PLANO GENERAL MUNICIPAL
 ESTRUCTURA URBANA PROPUESTA
 ESCALA: 1:2.000
 FECHA: DIC-2017
 TITULO DEL PROYECTO: MODIFICACION PUNTUAL FG AMPLIACION SUELO DOTACIONAL
 AUTOR DEL PROYECTO: Ana Beltr Arquitecta Municipal
 AYUNTAMIENTO DE ALTEA
 CONCEJALIA DE URBANISMO
 NUMERO: 1-2

Elaboración en AutoCAD